


PRZEKROJ POPRZECZNY A-A PRZEZ WARSTWY NAWIERZCHNI SYNTETYCZNEJ BOISKA SPORTOWEGO WIELOFUNKCYJNEGO

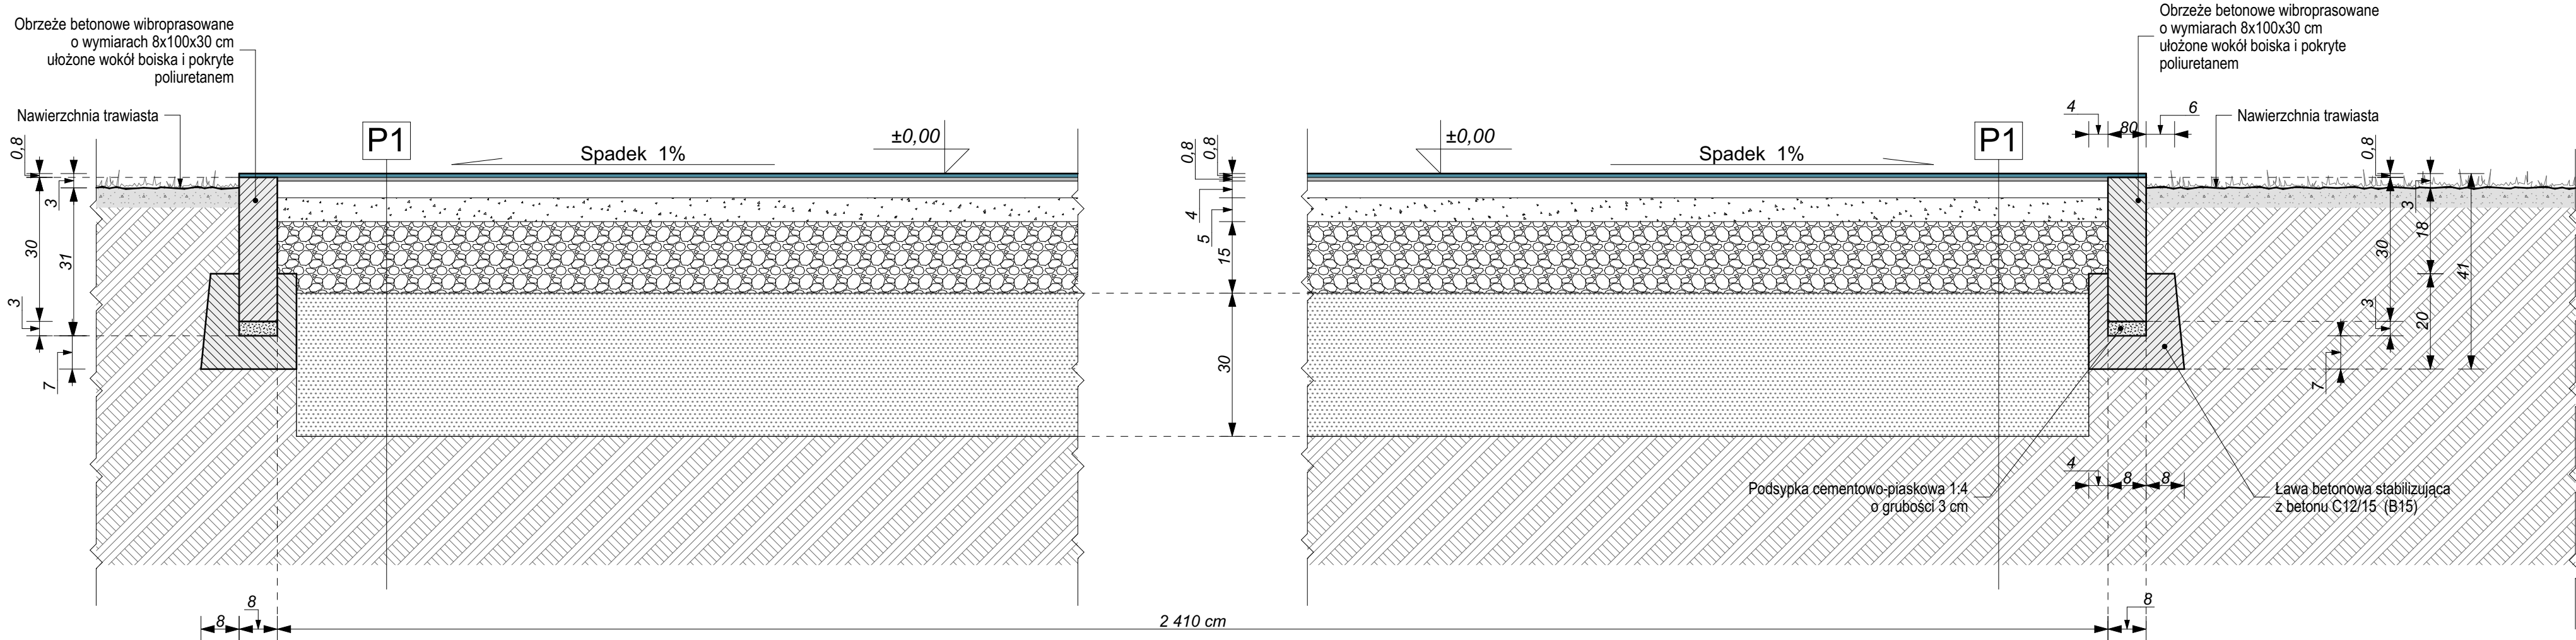

P1 - Nawierzchnia poliuretanowa elastyczna, bezspoinowa, antypoślizgowa, przepuszczalna dla wody, dwuwarstwowa, instalowana maszynowo „in situ” (bezpośrednio na placu budowy) o łącznej grubości 14-16 mm oraz jej podbudowa.

- Warstwa wierzchnia użytkowa o gr 7- 8 mm

mata elastyczna - mieszanka granulatu EPDM o granulacji 1-3 mm i lepiszcza poliuretanowego, jednoskładnikowego.

Warstwa układana mechanicznie, bezspoinowo, przy pomocy rozkładarki mas poliuretanowych.

- Warstwa dolna elastyczna o gr. 7- 8 mm

mieszanka granulatu gumowego SBR o granulacji 1-4 mm i lepiszcza poliuretanowego, jednoskładnikowego.

Warstwa układana mechanicznie, bezspoinowo, przy pomocy rozkładarki mas poliuretanowych.

- Warstwa nośna, elastyczna ET o grubości 4 cm

mieszanka żwiru, granulatu SBR oraz kleju.

- Warstwa kruszywa o grubości 8 cm

Kruszywo kamienne, łamane o uziarnieniu od 4,0 do 31,5 mm.

- Warstwa konstrukcyjna nośna z kruszywa o grubości 15 cm

Kruszywo kamienne, łamane o uziarnieniu od 31,5 mm do 63,0 mm.

- Warstwa piasku o grubości 30 cm

Piasek układany warstwami i zagęszczany mechanicznie.

- Grunt rodzimy

Uwaga:

- Wszystkie wymiary i rzędne należy sprawdzić w naturze, w przypadku różnic pomiędzy projektem a stanem istniejącym niezgodności należy uzgodnić z projektantem.
- Uwagi i opisy zamieszczone w części rysunkowej projektu stanowią integralną część niniejszego opracowania.
- Przed rozpoczęciem robót należy zapoznać się z całością dokumentacji projektowej i wszystkimi istotnymi dla realizacji dokumentami.
- Należy sygnalizować jednostce projektowej wystąpienie kolizji i zagrożeń dla prawidłowej realizacji inwestycji przed przystąpieniem do robót.
- Występujące w dokumentacji nazwy i znaki towarowe produktów zostały użyte jedynie w celu określenia zakładanych tzw. standardów technicznych i materiałowych. Dopuszcza się zastosowanie rozwiązań zamiennych, równoważnych lub przewyższających parametrami przywołane w projekcie.

 Pracownia Architektoniczna APi DANUTA GRZEGORZEK 98-300 Wieluń, os. Armii Krajowej 16 tel.: 604 105 840 lub 601 804 896 e-mail: danuta-grzegorzek@wp.pl		NAZWA I ADRES OBIEKTU BUDOWLANEGO BUDOWA BOISKA SPORTOWEGO WIELOFUNKCYJNEGO I PLACU ZABAW PRZY ZESPOLE SZKOLNO-PRZEDSZKOLNYM W LINDOWIE Na działce Nr ew. 98/12 i 98/15, obręb Lindów; 42-165 Lipie	
BRANŻA / NR RYSUNKU		STADIUM OPRAWOWANIA PROJEKT ARCHITEKTONICZNO - BUDOWLANY	
IMIE I NAZWISKO		TYTUŁ RYSUNKU PRZEKRÓJ A - A nawierzchnia	SKALA 1:10
Projektant: mgr inż. arch. Danuta Grzegorzek		BRANŻA / NR UPRAWNIEN upr. architektoniczne Nr 08/OPOKK/2018	DATA 11.2021r.
Projekt chroniony jest prawem autorskim zgodnie z Ustawą o prawie autorskim i prawach pokrewnych z dnia 04.02.1994 r (Dziennik Ustaw Nr 24 poz.83 z dnia 23.02.1994). Zmiany w projekcie naruszają prawa autorskie twórców i nie mogą zostać dokonane bez ich wiedzy i zgody na ich wprowadzenie do projektu. Wszystkie informacje zawarte w tym projekcie stanowią własność intelektualną firmy "PRACOWNIA ARCHITEKTONICZNA APi"			