



DREN ZBIORCZY - D2

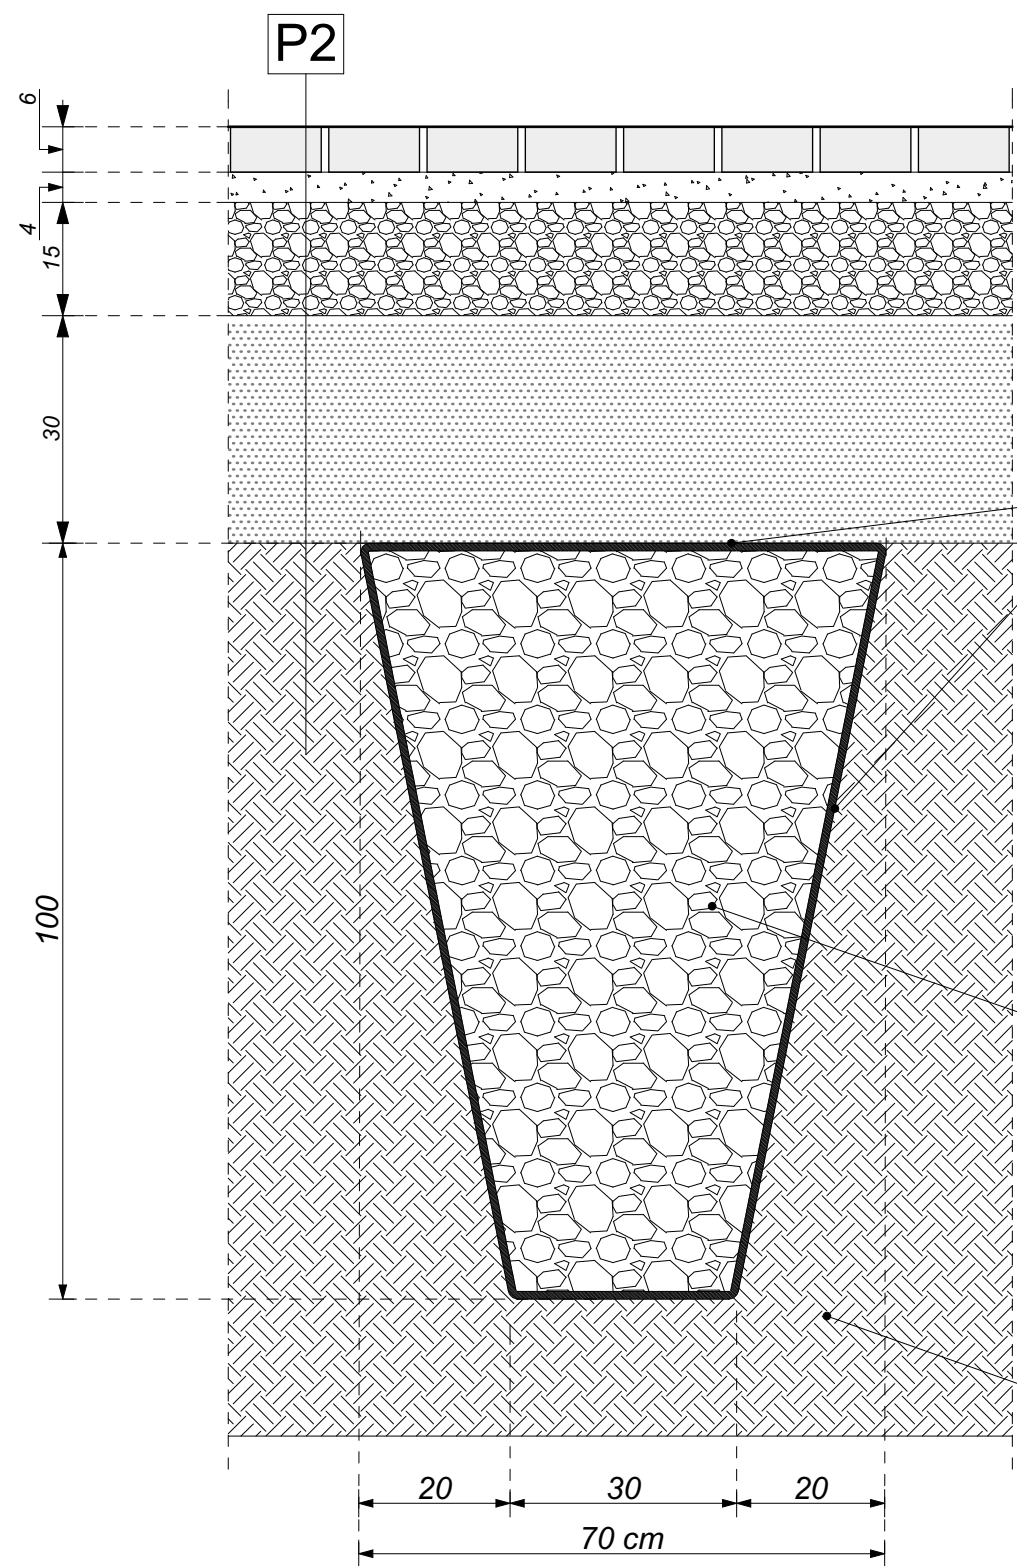

P2 - NAWIERZCHNIA UTWARDZONA - DOJŚCIA PIESZE

- Warstwa ścieralna z kostki betonowej niefazowanej szarej grubości 6 cm,
- Podsyпка z mialu kamiennego 0-4 mm grubości 4 cm po zagęszczeniu,
- Warstwa podbudowy z mieszanki z kamienia łamanego 0-31,5 stabilizowana mechanicznie, zawałowana i zaklinowana miałem kamiennym 0-4 mm - 15 cm,
- Warstwa odsączająca z piasku grubego lub pospółki grubości (piasek gruby lub średni -Is=1,0, CBR>25%, wsp. filtracji k>8m/dobę) - od 10 do 30 cm,
- Istniejące podłoże gruntowe wyrównane i zagęszczone ręcznie.

DREN PODSTAWOWY - D1

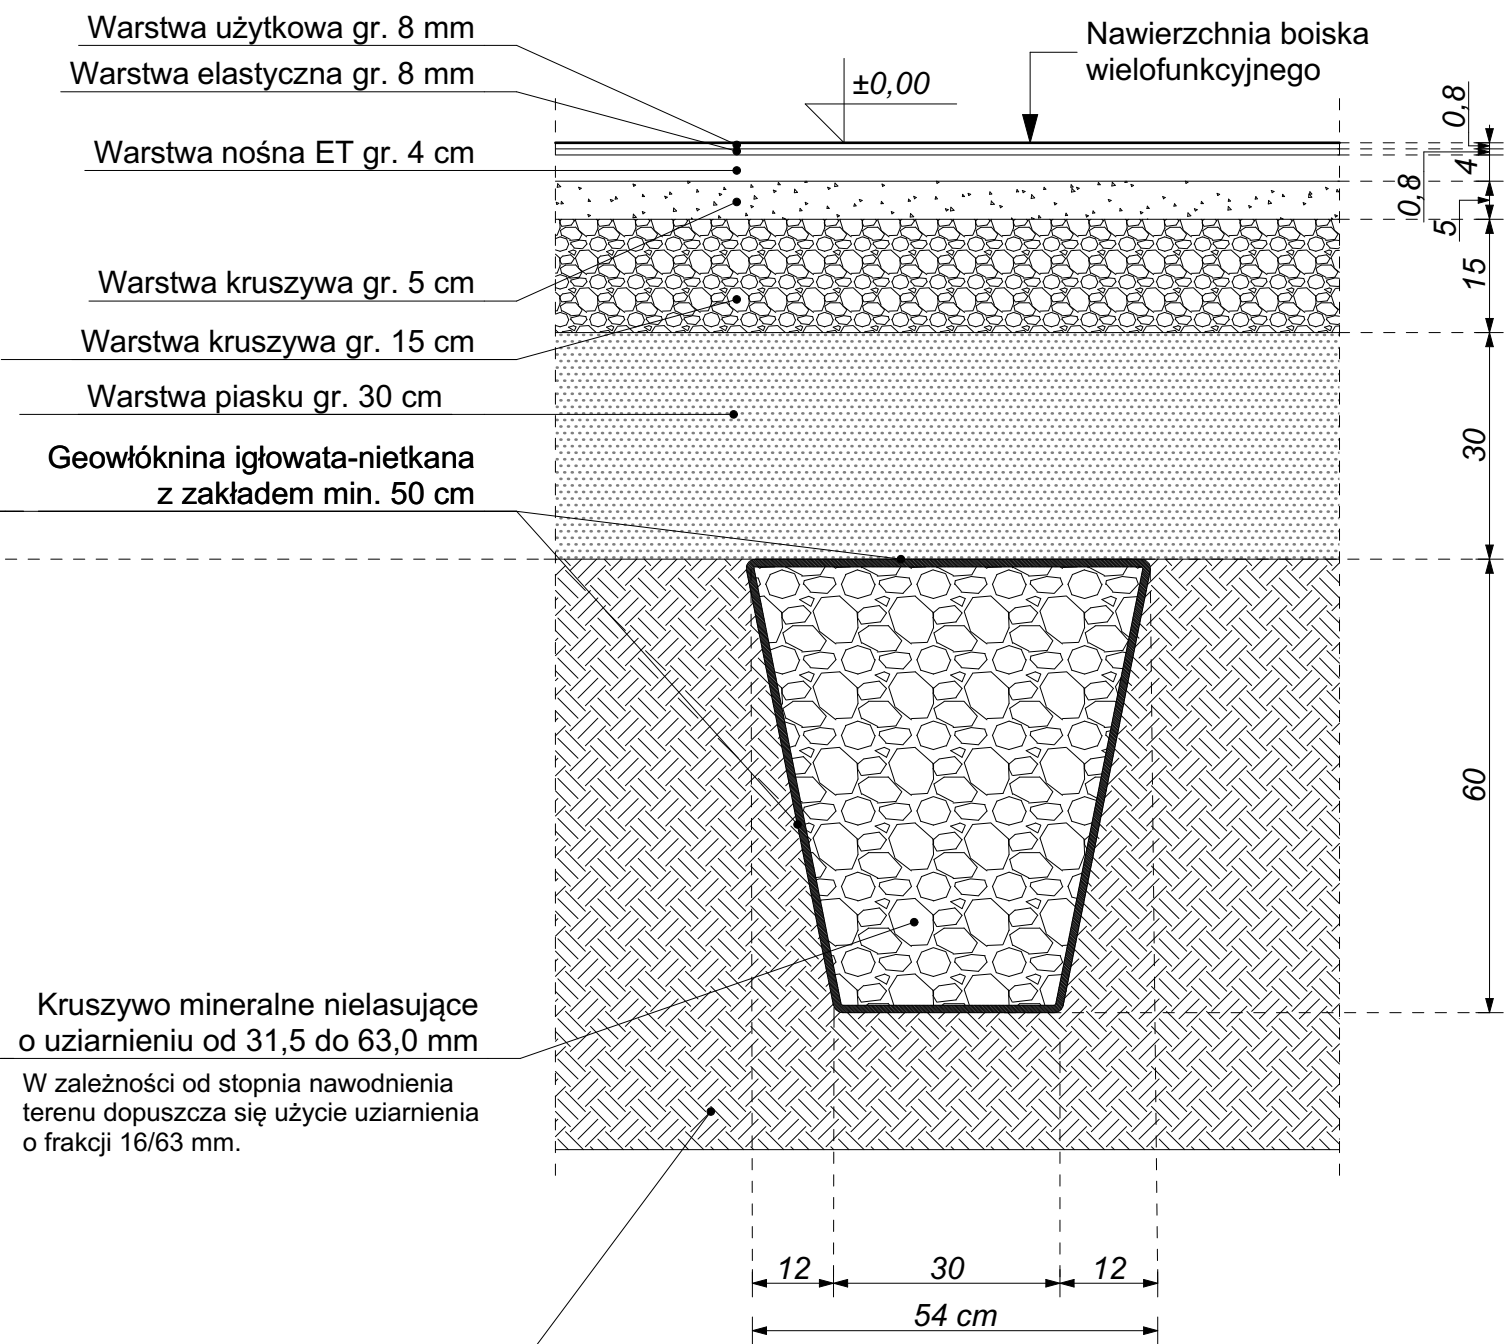

Kruszywo mineralne niełasuujące o uziarnieniu od 31,5 do 63,0 mm
W zależności od stopnia nawodnienia terenu dopuszcza się użycie uziarnienia o frakcji 16/63 mm.

Dolna warstwa gruntu rodzimego

 Pracownia Architektoniczna AP DANUTA GRZEGORZEK 98-300 Wieluń, os. Armii Krajowej 16 tel.: 604 105 840 lub 601 804 896 e-mail: danuta-grzegorzek@wp.pl	NAZWA I ADRES OBIEKTU BUDOWLANEGO BUDOWA BOISKA SPORTOWEGO WIELOFUNKCYJNEGO I PLACU ZABAW PRZY ZESPOLE SZKOLNO-PRZEDSZKOLNYM W LINDOWIE		
	Na działce Nr ew. 98/12 i 98/15, obręb Lindów; 42-165 Lipie		
	BRANŻA / NR RYSUNKU A-06	STADIUM OPRACOWANIA PROJEKT ARCHITEKTONICZNO - BUDOWLANY	TYTUŁ RYSUNKU Drenaż francuski PRZEKRÓJ POPRZECZNY
IMIĘ I NAZWISKO <u>Projektant:</u> mgr inż. arch. Danuta Grzegorzek	BRANŻA / NR UPRAWNIEN upr. architektoniczne Nr 08/OPOKK/2018	PIECZĄTKA I PODPIS	SKALA 1:10
		DATA 11.2021r.	

Projekt chroniony jest prawem autorskim zgodnie z Ustawą o prawie autorskim i prawach pokrewnych z dnia 04.02.1994 r (Dziennik Ustaw Nr 24 poz.83 z dnia 23.02.1994).

Zmiany w projekcie naruszają prawa autorskie twórców i nie mogą zostać dokonane bez ich wiedzy i zgody na ich wprowadzenie do projektu.

Wszystkie informacje zawarte w tym projekcie stanowią własność intelektualną firmy "PRACOWNIA ARCHITEKTONICZNA AP"